

1^{er} étage Félix

Capacité
 3 chambre de 2 lits
 10 chambre de 6 lits
 = 66 pers.

M.C. Monte charge

Sup. Lit superposé

Toilette


Lavabo

Douche

Armoire

Bain

Table et 4 chaises

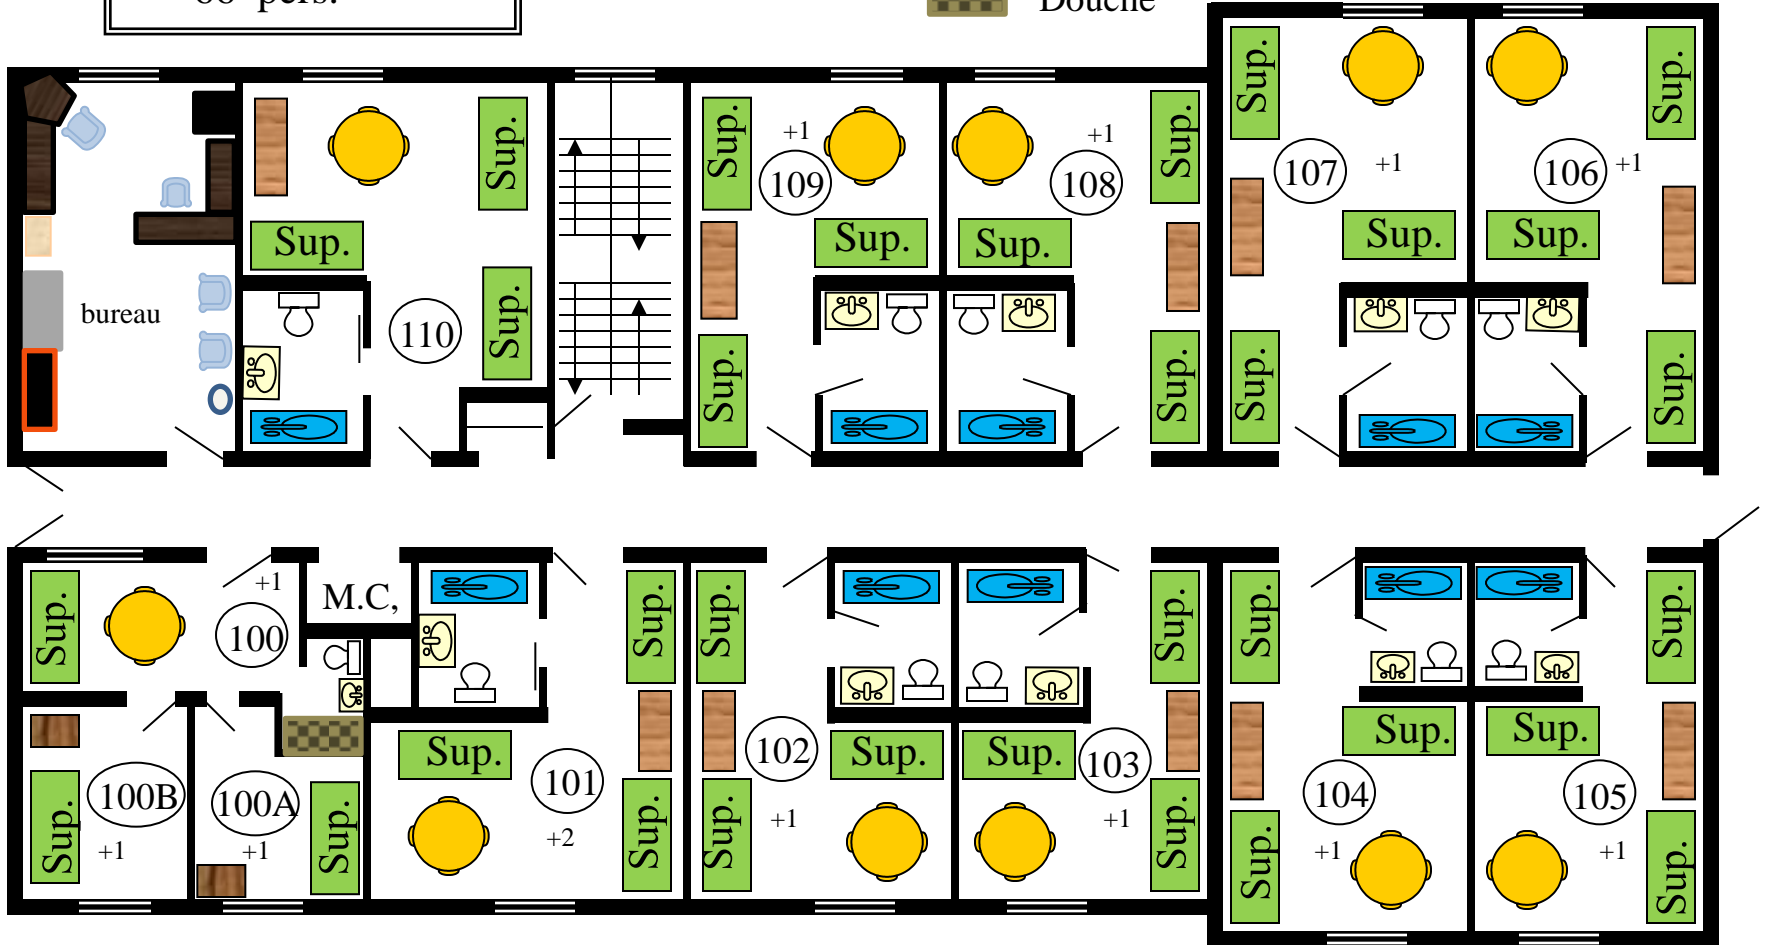

Côté Lac ↓